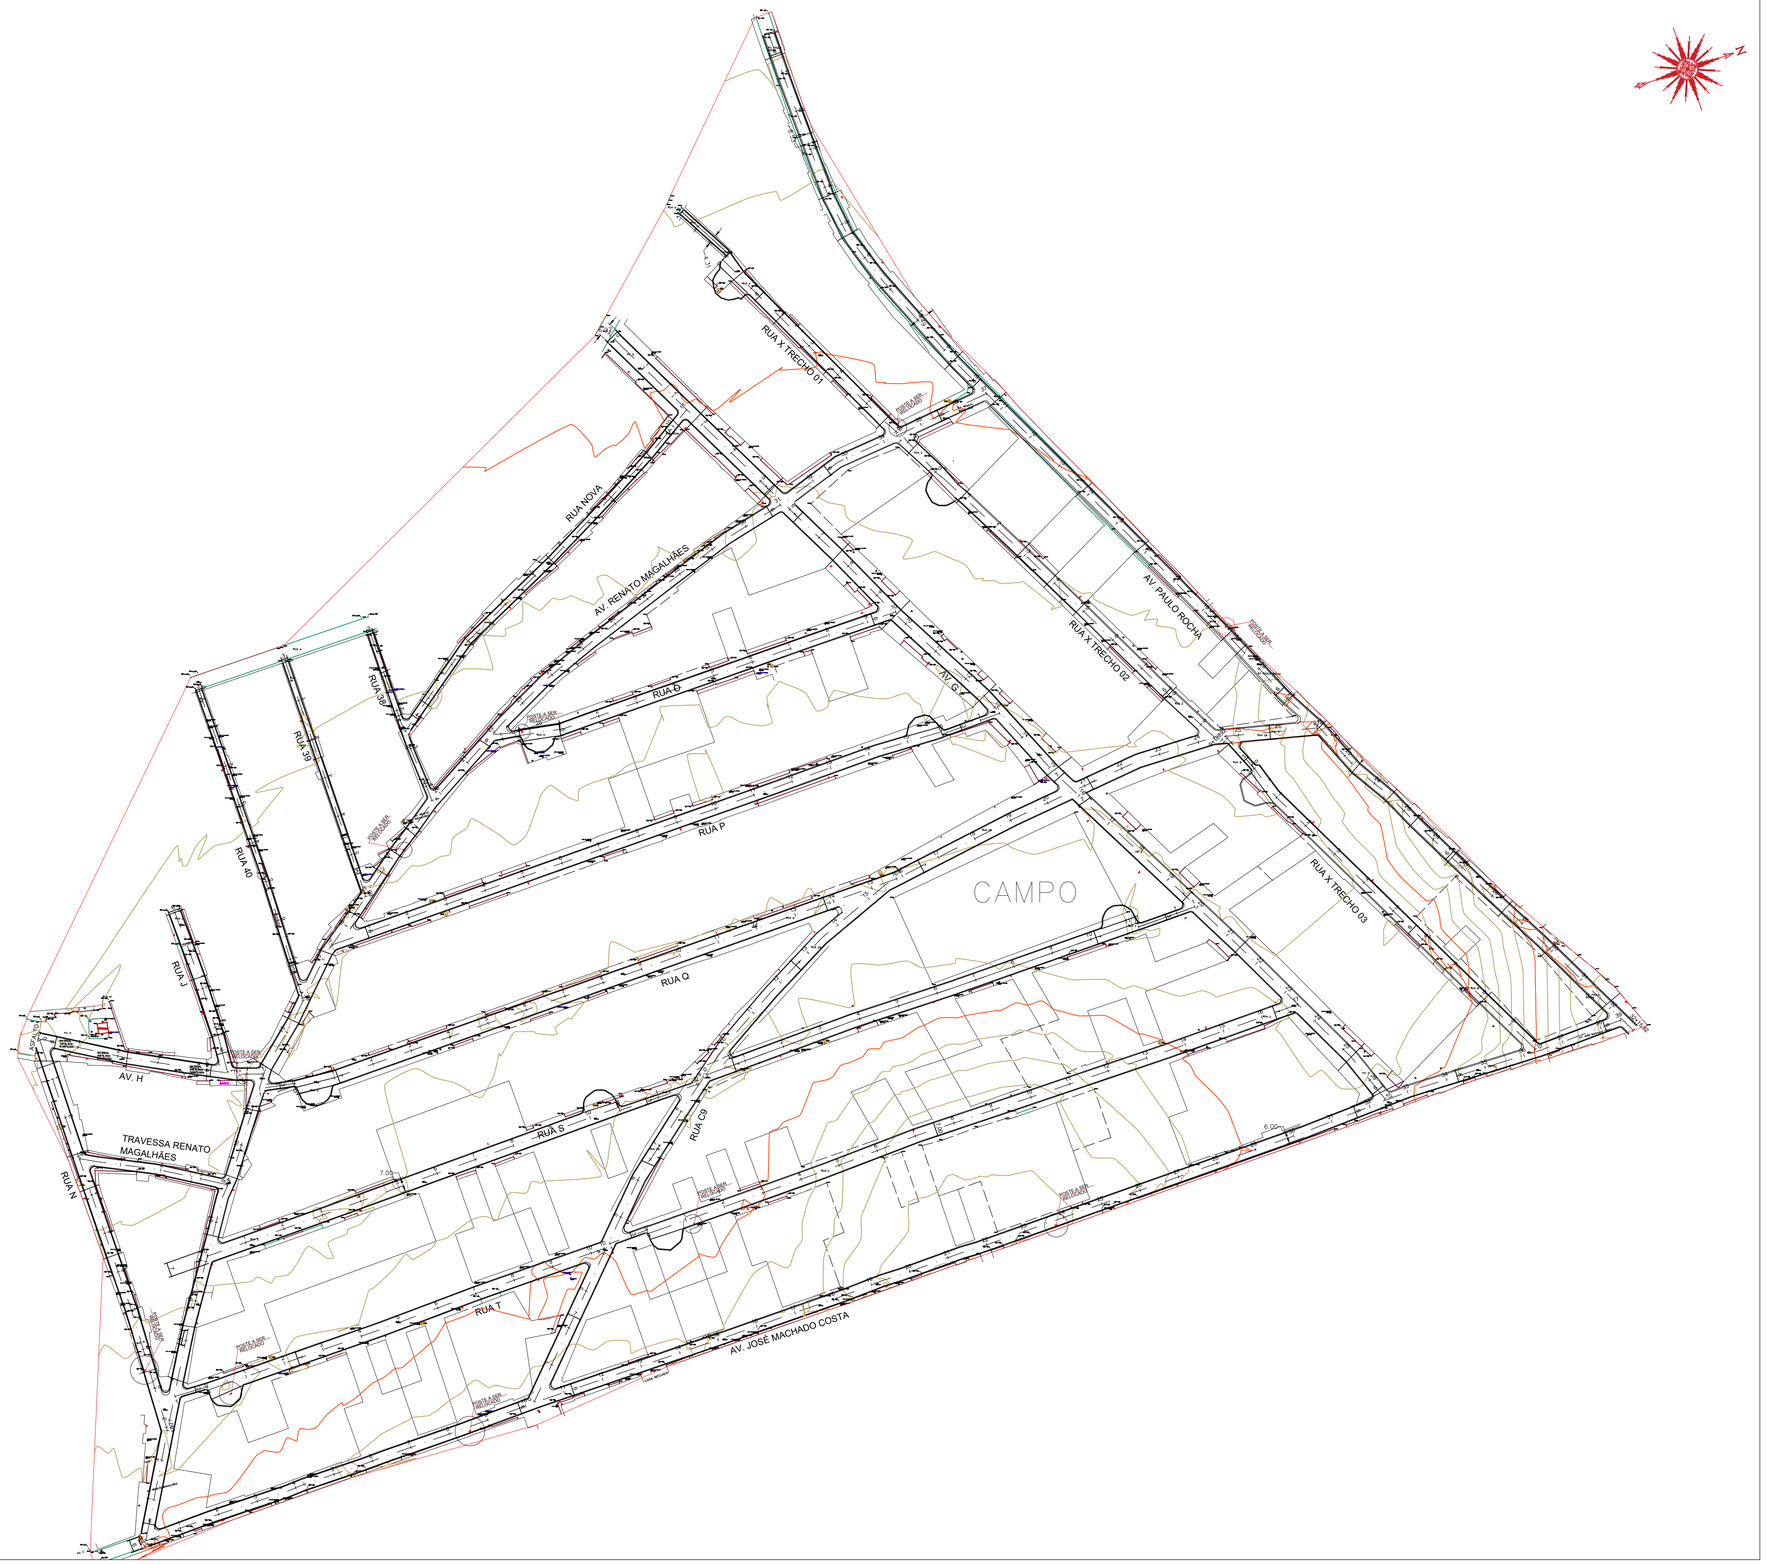

PLANTA BAIXA GEOMÉTRICO LOTEAMENTO RENATO MAGALHÃES

ESC.: 1/1500

PAVIMENTAÇÃO ASFÁLTICA

RUA/AVENIDA	Extensão total (m)	Desconto (intersecção)	Extensão descontada de	Larg média (m)	Area de terraplenagem	Area CBUQ* (m²)	SARJETA L=30cm (m)	MEIO-FIO (m)
Rua A	302,47	2,50	299,97	4,00	1.199,88	1.021,70	593,94	593,94
Rua Alcobaça	347,08	1,40	345,68	7,00	2.419,76	2.211,51	694,16	694,16
Rua E	93,48	5,00	88,48	6,00	530,88	477,79	176,96	176,96
Travessa Alcobaça	69,41	-	69,41	3,00	208,23	208,23	-	134,82
Rua F	71,63	5,00	66,63	6,00	399,78	359,80	133,26	133,26
Rua G	51,40	5,00	46,40	6,00	278,40	250,56	92,80	92,80
Rua Edmundo Guedes	260,11	5,00	255,11	6,00	1.530,66	1.385,69	483,22	483,22
Rua H	233,95	-	233,95	6,00	1.403,70	1.270,83	442,90	454,90
Rua I - trecho 1	200,00	2,50	197,50	6,00	1.185,00	1.071,90	377,00	377,00
Rua I - trecho 2	147,42	-	147,42	6,00	884,52	796,07	294,84	294,84
Rua J - trecho 1	204,76	2,50	202,26	7,00	1.415,82	1.294,46	404,52	404,52
Rua J - trecho 2	141,60	-	141,60	7,00	991,20	906,24	283,20	283,20
Rua J - trecho 3	104,20	-	104,20	7,00	729,40	666,88	208,40	208,40
Rua Tomas Jardim - trecho 1	207,90	2,50	205,40	7,00	1.437,80	1.314,56	410,80	410,80
Rua Tomas Jardim - trecho 2	143,13	-	143,13	7,00	1.001,91	916,03	286,26	286,26
Rua Tomas Jardim - trecho 3	124,25	-	124,25	7,00	869,75	795,20	248,50	248,50
Rua Itororó	284,10	2,50	281,60	7,00	1.971,20	1.804,34	556,20	556,20
Rua M	270,65	2,50	268,15	6,00	1.608,90	1.449,81	530,30	530,30
Rua Tom Jobim	274,15	2,50	271,65	6,00	1.629,90	1.468,71	537,30	537,30
Travessa Jobim	25,83	-	25,83	6,00	154,98	139,48	51,66	51,66
Travessa M	21,93	-	21,93	6,00	131,58	118,42	43,86	43,86
Rua Maiquiniique	309,65	35,50	274,15	7,00	1.919,05	1.754,56	548,30	548,30
Rua Lagedinho	354,64	-	354,64	7,00	2.482,48	2.282,00	668,28	668,28
Rua Marginal	355,00	2,50	352,50	6,00	2.115,00	1.914,30	669,00	675,00
Rua Z	287,32	5,50	281,82	7,00	1.972,74	1.809,65	543,64	543,64
Rua São Lucas	206,89	5,50	201,39	5,00	1.006,95	890,32	388,78	388,78
Rua São Mateus	206,76	5,50	201,26	5,00	1.006,30	889,74	388,52	388,52
Rua São Marcos	206,37	5,50	200,87	5,00	1.004,35	888,03	387,74	387,74
Rua São João	205,75	5,50	200,25	6,00	1.201,50	1.085,55	386,50	386,50
Rua São Tomé	206,20	5,50	200,70	6,00	1.204,20	1.087,98	387,40	387,40
Rua São Tiago	228,32	5,50	222,82	6,00	1.336,92	1.209,23	425,64	425,64
-	-	-	-	-	-	-	-	-
TOTAL	**5.146,35**		**5.030,95**		**37.232,74**	**33.739,58**	**11.643,88**	**11.796,70**

**OBS: Área de CBUQ é a área de terraplenagem descontada da área de sarjeta de 30cm de largura*

REVISÃO	DATA	DESCRIÇÃO DA REVISÃO	EXECUTANTE	APROVAÇÃO

PREFEITURA MUNICIPAL DE VITÓRIA DA CONQUISTA
SECRETARIA MUNICIPAL DE MOBILIDADE URBANA
www.pmvc.ba.gov.br

PROJETO: SEMOB

TÍTULO: PROJETO DE TERRAPLANAGEM E PAVIMENTAÇÃO
LOCAL : LOTEAMENTO RENATO MAGALHÃES
ESPIRITO SANTO - VITÓRIA DA CONQUISTA - BA

TÍTULO DA PRANCHA: PLANTA GERAL

RESP. TÉCNICO: ENG. CIVIL: THIAGO BALEEIRO - CREA BA 3000067749
PROJETO: ENG. CIVIL: THIAGO BALEEIRO - CREA BA 3000067749
DESENHO CAD: FERNANDO BARROS
ARQUIVO:
REVISÃO: 0
DATA: JUNHO 2020
ESCALA: 1/1500
PRANCHA: 01/01