



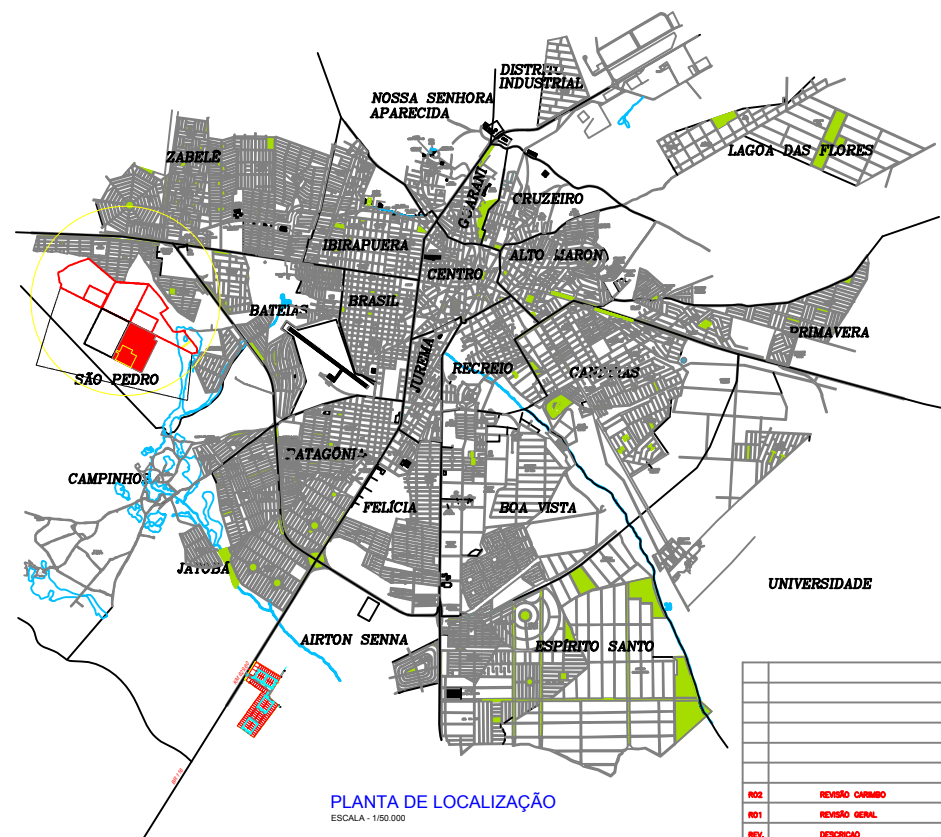

PLANTA DE LOCALIZAÇÃO
ESCALA - 1/50.000

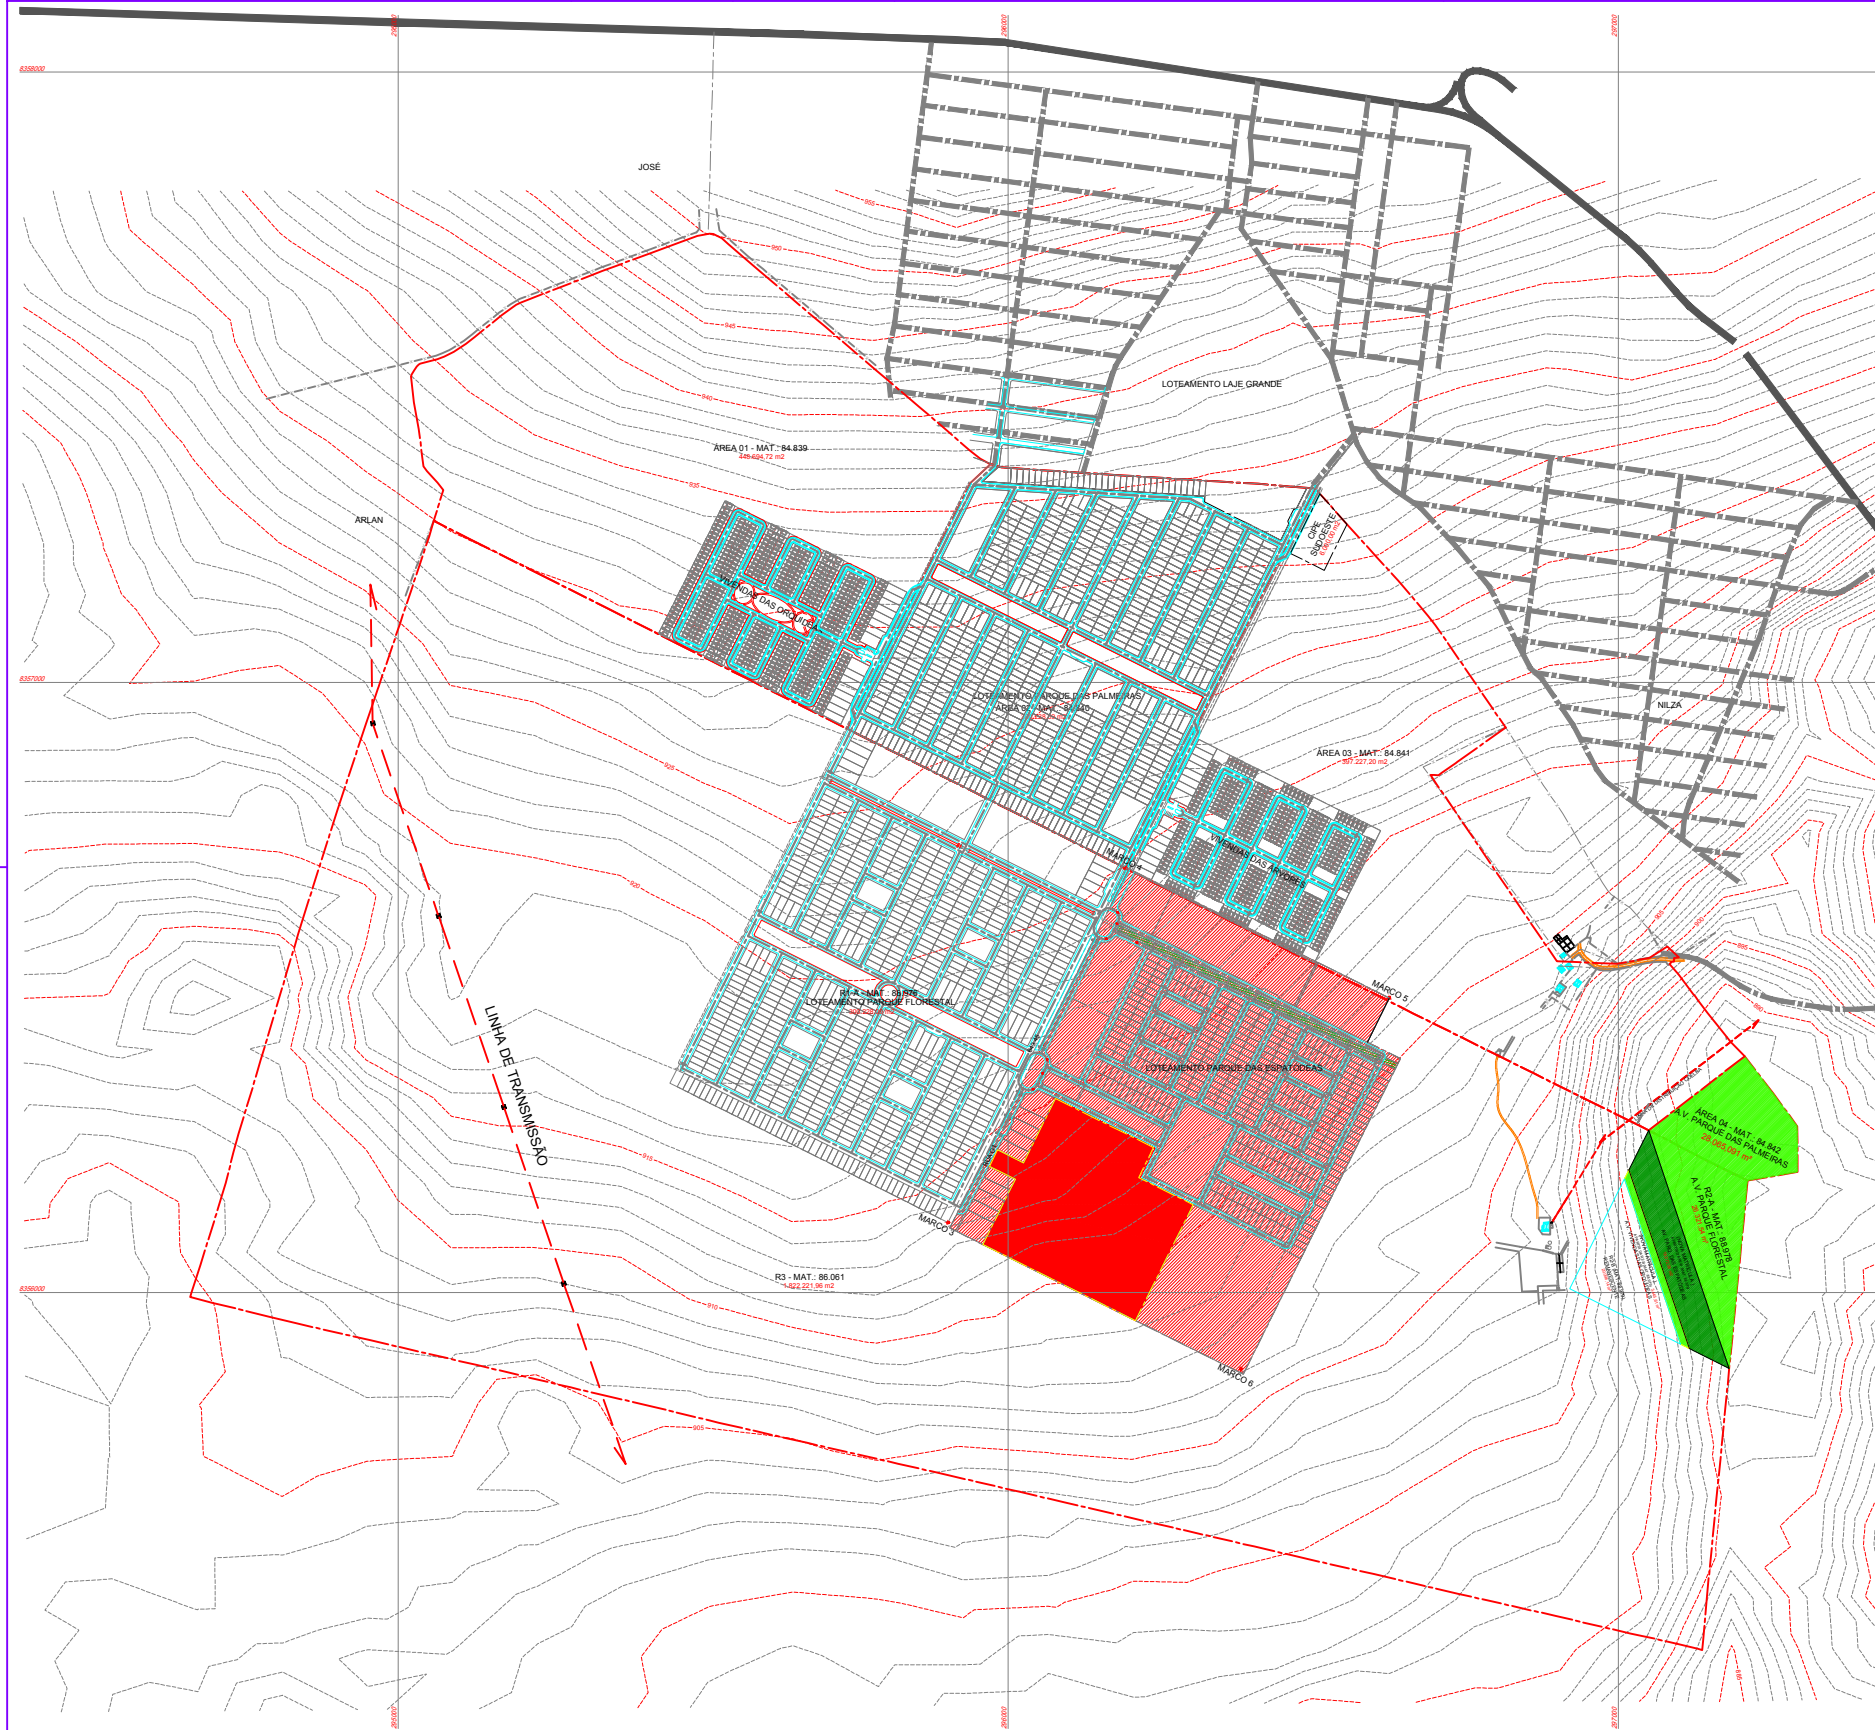

ÁREA TOTAL DA GLEBA - POLIGONAL R1		100%	680.000,03 m²	68,00 ha
1.0 - GLEBA LOTEAMENTO PARQUE FLORESTAL (POLIGONAL R1-A)	48,72%	331.290,44 m²	33,13 ha	
2.0 - GLEBA LOTEAMENTO PARQUE DAS ESPATÓDEAS (POLIGONAL R1-B)	51,28%	348.709,59 m²	34,87 ha	
ÁREA TOTAL DA GLEBA - POLIGONAL R2 (ÁREA VERDE - R2-A + R2-B)		100%	68.047,57 m²	6,80 ha
3.0 - ÁREA VERDE A SER DOADA DO LOT. PARQUE FLORESTAL	38,55%	26.231,54 m²	2,62 ha	
4.0 - ÁREA VERDE A SER DOADA DO LOT. PARQUE DAS ESPATÓDEAS	0,00%	0,00 m²	0,00 ha	
5.0 - ÁREA VERDE A SER DOADA DO COND. VIVENDAS DAS ESPATÓDEAS - (POLIGONAL R2-B)	5,06%	3.445,51 m²	0,34 ha	
5.0 - ÁREA REMANESCENTE - (POLIGONAL R2-B)	56,39%	38.370,52 m²	3,84 ha	



REV.	DESCRIÇÃO	DATA	DES.	CONF.	APL.
R02	REVISÃO GERAL	07/11/2018	SSA		
R01	REVISÃO GERAL	13/08/2018	SSA		

PROPRIETÁRIO: PARQUE REAL EMPREENDIMENTOS IMOBILIÁRIOS SPE LTDA.
CNPJ - 21.153.586/0001-50

PROJETO: ARQ. VICTOR SERRANO E SILVA
CAU - RNP 41050-7 - ARQUITETO URBANISTA

CONSTRUÇÃO: PRATES BOMFIM ENGENHARIA LTDA.
CNPJ - 07.446.499/0001-90

PRATES BOMFIM ENGENHARIA LTDA.



PROJETO EXECUTIVO RUA 01, QUADRA A, LOTE A1, LOT. PARQUE DAS ESPATÓDEAS, SÃO PEDRO, VITÓRIA DA CONQUISTA - BAHIA

VIVENDAS DAS ESPATÓDEAS

PROJETO ARQUITETÔNICO - ALTERAÇÃO COM AMPLIAÇÃO DO ALVARÁ Nº 722/18

PLANTA DE LOCALIZAÇÃO

serrano silva	ESCALA:	DATA DE CRIAÇÃO:	DATA DE REVISÃO:	URB 01-08
	1/5.000	01/12/2017	07/11/2018	
NÚMERO: P-424-17-PE-URB-01-08		REVISÃO: R02		
ARQ. VICTOR SERRANO E SILVA - CAU 30884-1 ARQ. DEBORAH SILVA MELETTI - CAU 36656-9 ARQ. NATALIA VALADARES - CAU 27298-0 E-MAIL: victor@serranosilva.com.br		P-424-17-PE-URB-01-08-R02-DWG		

Avenida Tancredi Neves, 1238 Centro Empresarial Ômega, 8. 902
Camino das Arvores CEP 41820-021 - Salvador - BA