




Localização sem escala

LEGENDA	DESCRIÇÃO	COMPRIMENTO (m)	ÁREA (m²)
	RECAPEAMENTO	0,00	0,00
	PAVIMENTO NOVO	2.244,71	15.712,94
	CALÇADA	4.489,41	6.734,12
	MEIO-FIO	4.489,41	0,00

00	EMISSION INICIAL	00	ABR/21	-	-
N°	DESCRIÇÃO	REVISÃO	DATA	PROJETADO	DESENHADO

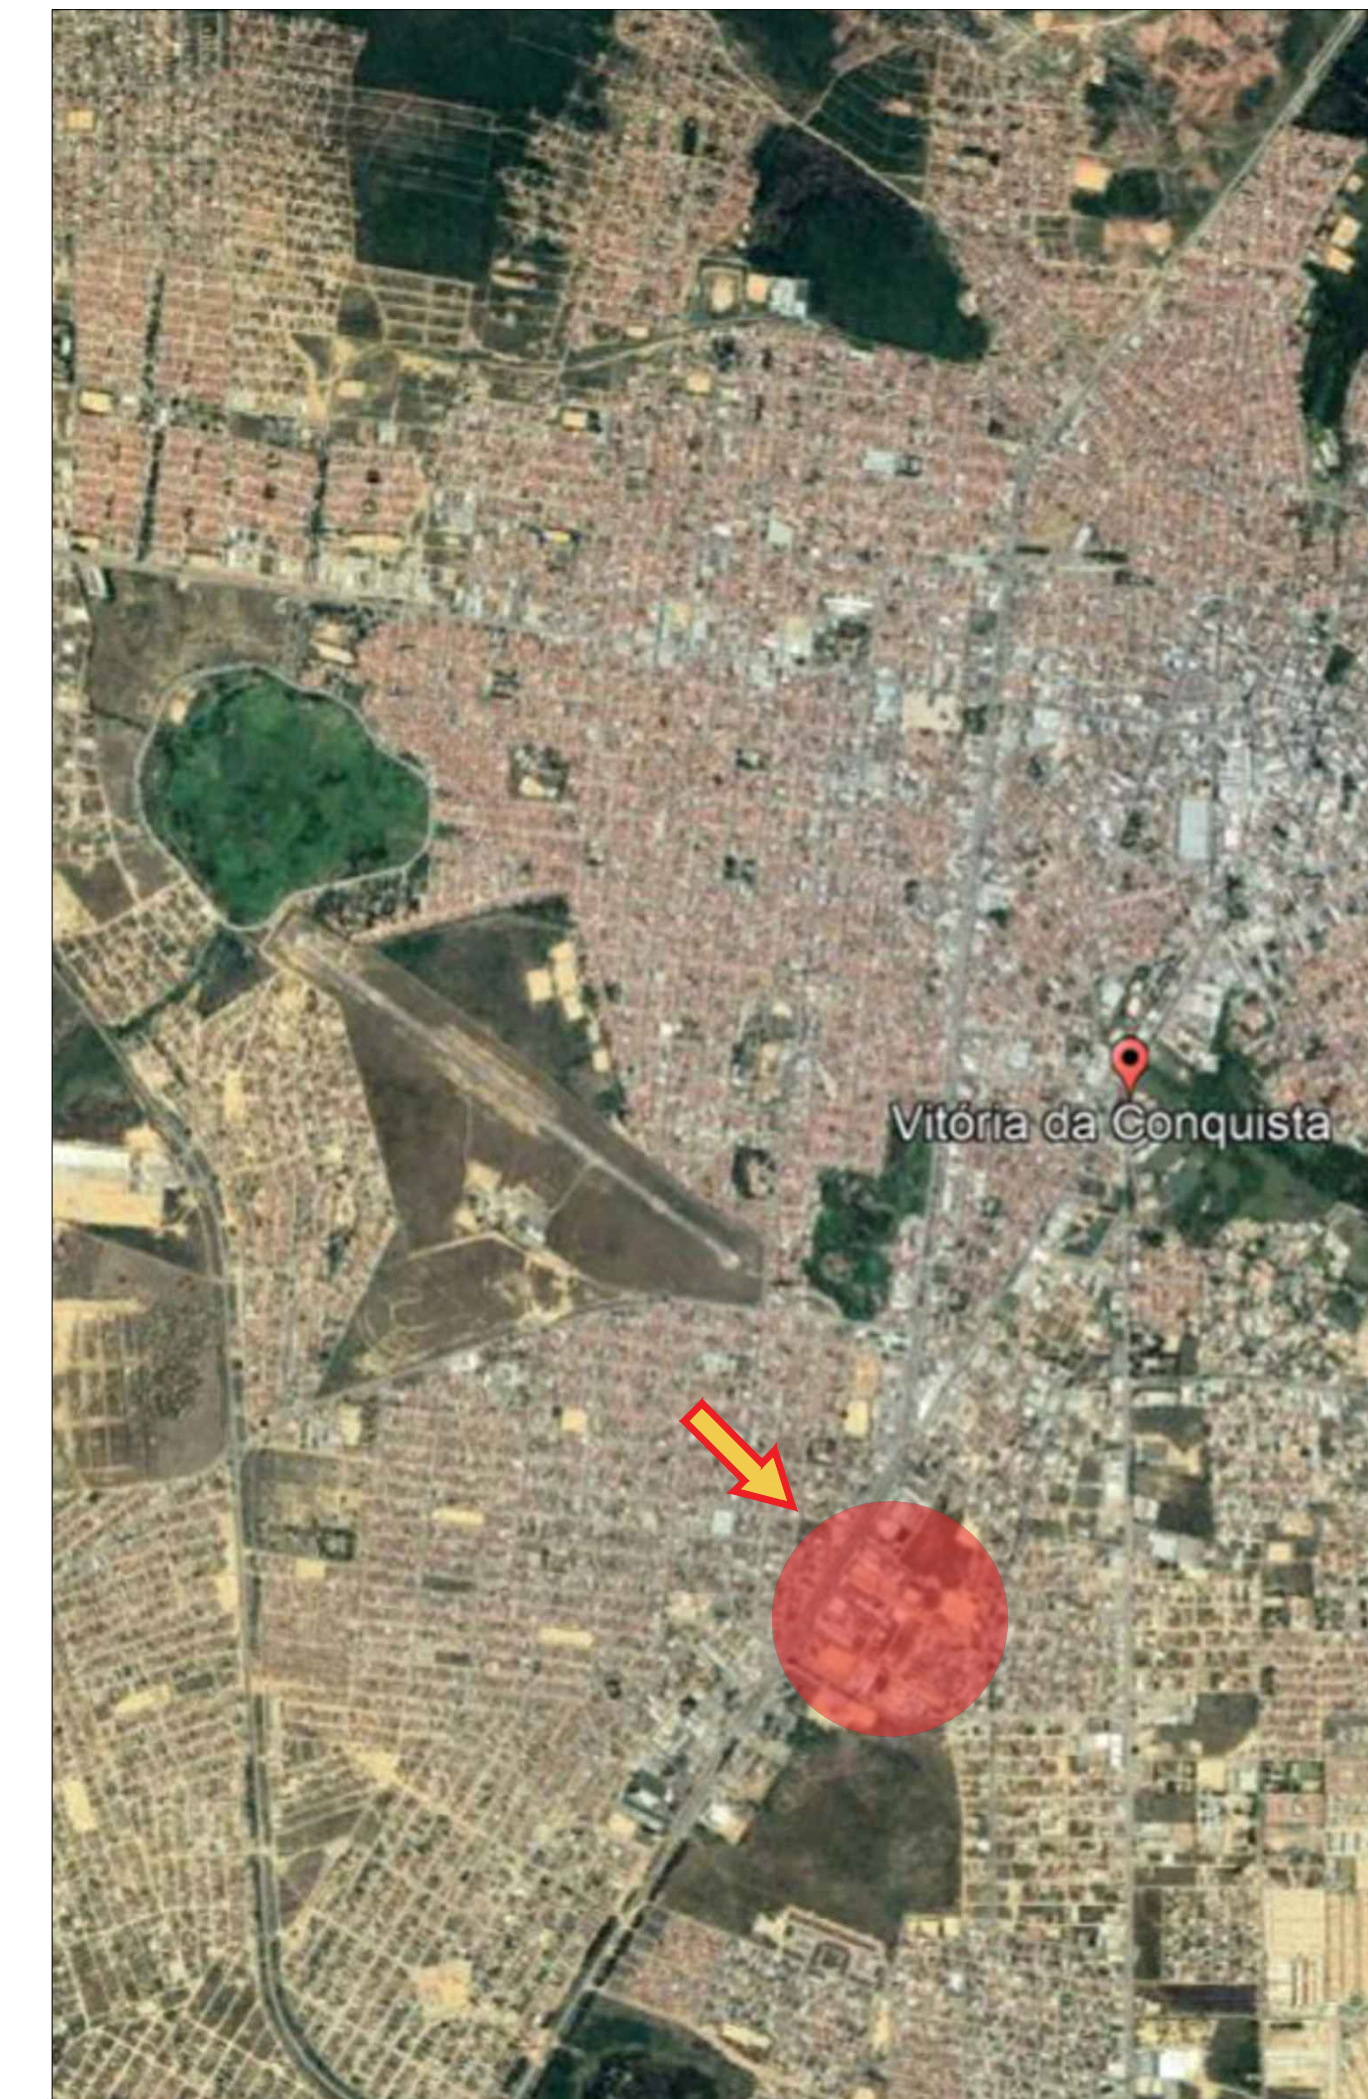

XXXXXXXXXXXXXXXXXXXXXXXXXXXXX
 XXXXXXXXXXXXXXXXXXXXXXXX
 XXXXXXXXXXXXXXXXXXXXXXXX
 XXXXXXXXXXXXXXXXXXXXXXXX

XX
XX

CONTRATO:	xxxxxxxx	ESCALA: 1/1.000	DESENHISTA: xxxxxxxxxxxxxxxx
RESPONSÁVEIS TÉCNICOS: xx		DATA: xxxxxxxxxxxxxxxxxx xxxxxxxxxxxxxxxxxxxxxxxx	DESENHO: xxxxxxxxx PRANCHA: xxxxxxxxxxxxxxxx

EMPRESA:		XXXXXXXXXX
----------	--	------------

XXXXXXXXXX