


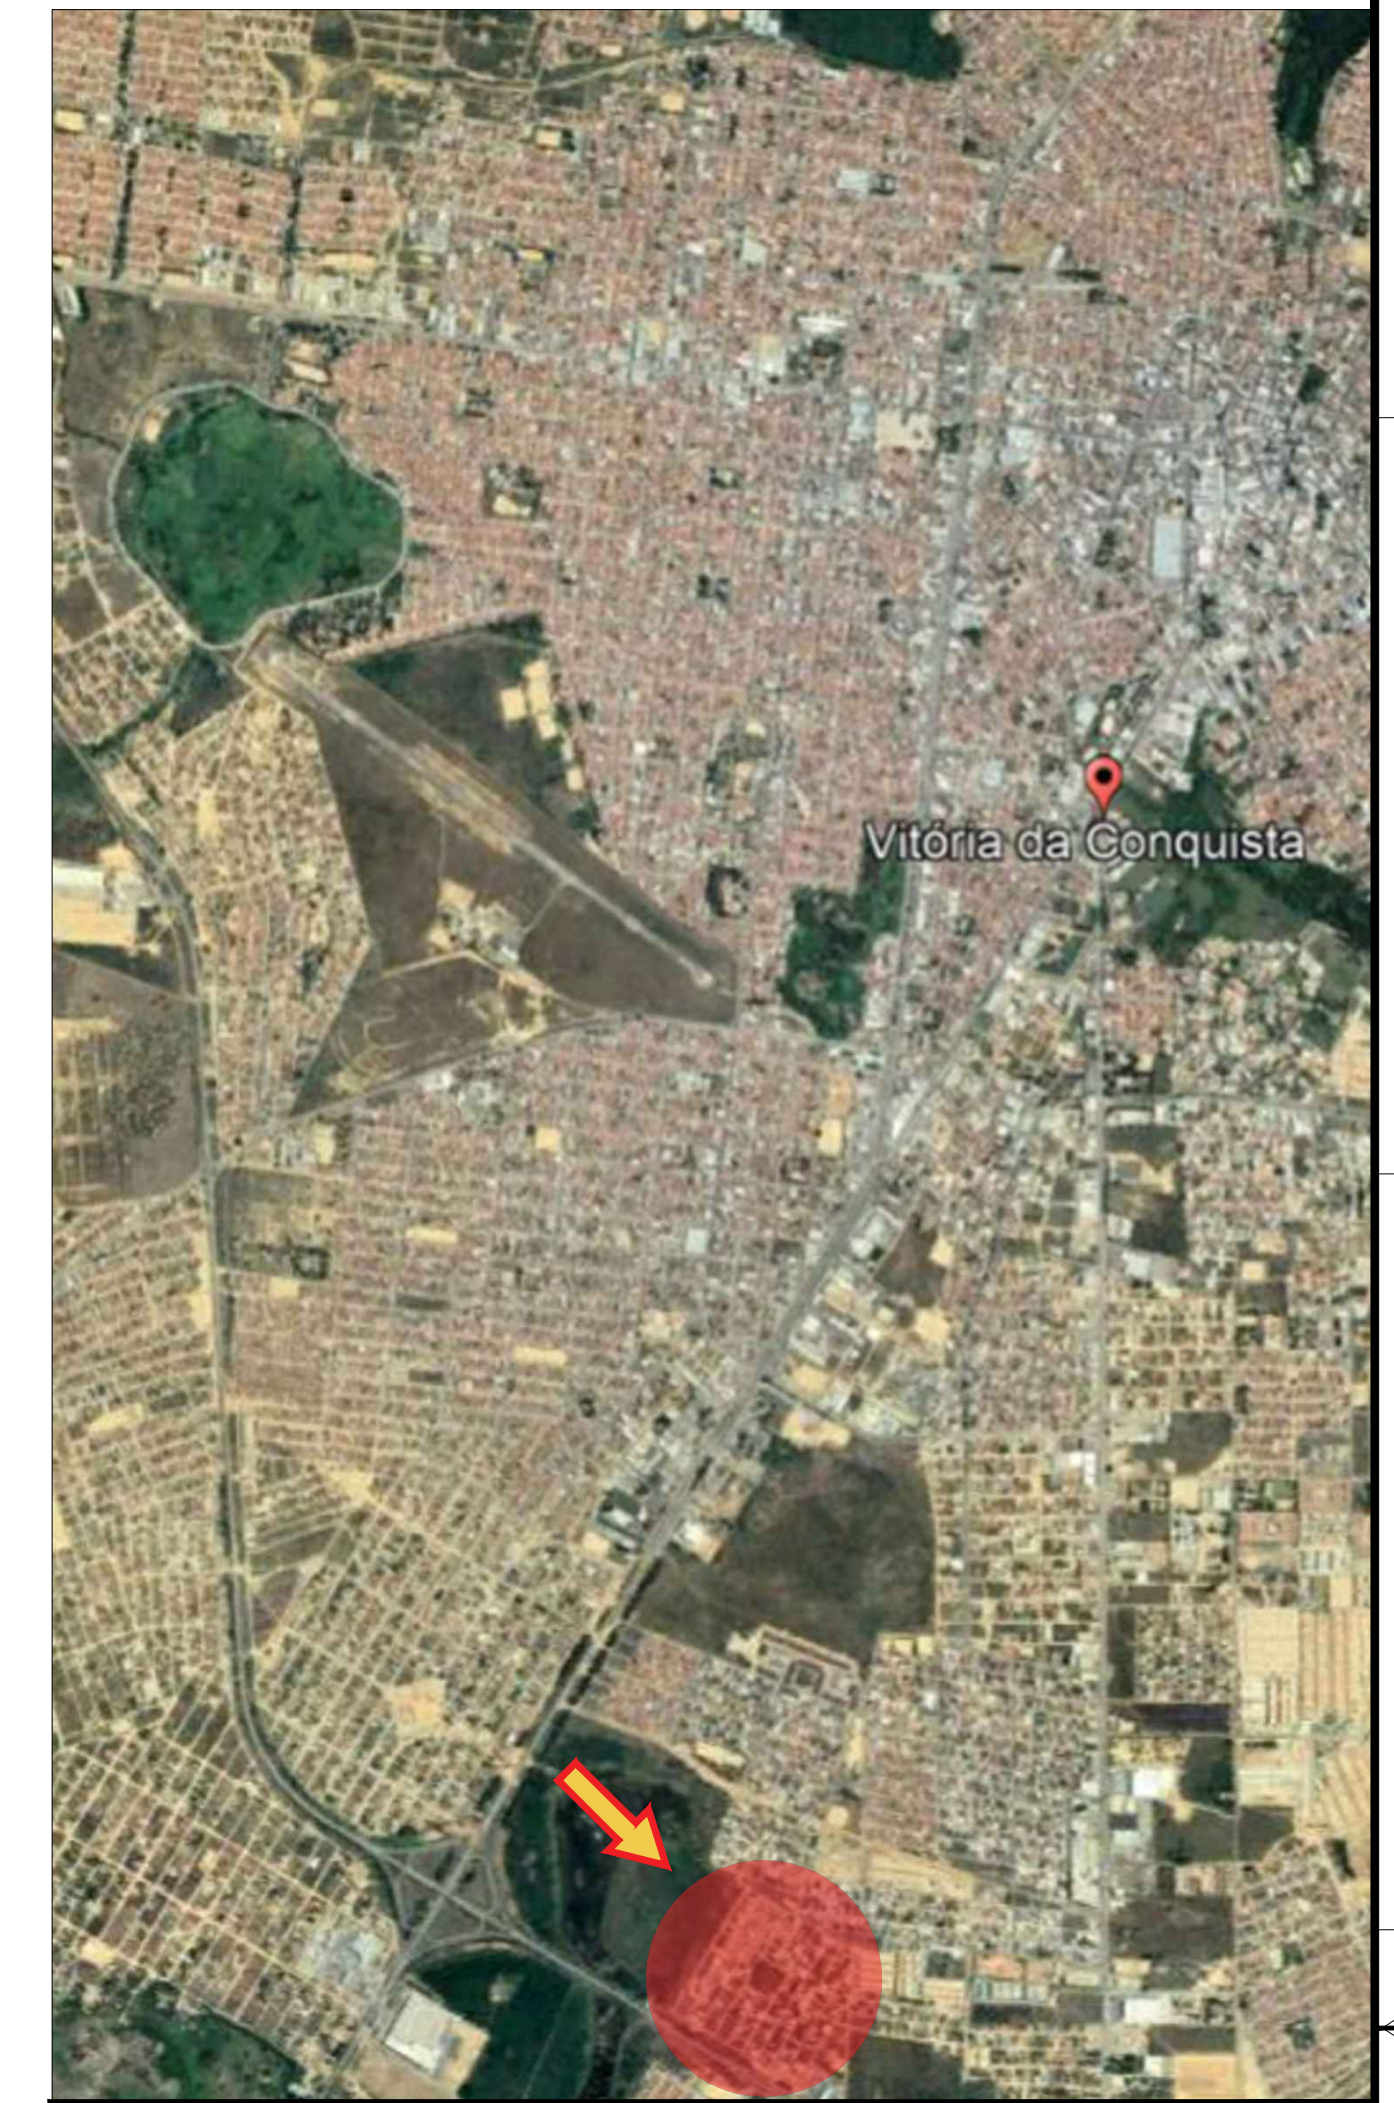

Localização sem escala

LEGENDA	DESCRIÇÃO	COMPRIMENTO (m)	ÁREA (m²)	
	RECAPEAMENTO	0,00	0,00	
	PAVIMENTO NOVO	6.733,11	47.131,76	
	CALÇADA	13.466,22	20.199,33	
	MEIO-FIO	13.466,22	0,00	

				-	-
00	EMIÇÃO INICIAL	00	ABR/21		
Nº	DESCRIÇÃO	REVISÃO	DATA	PROJETADO	DESENHADO
		PREFEITURA MUNICIPAL DE VITÓRIA DA CONQUISTA			
BANCO DE DESENVOLVIMENTO DA AMÉRICA LATINA					
XXXXXXXXXXXXXXXXXXXXXXX XXXXXXXXXXXXXXXXXXXXXX XXXXXXXXXXXXXXXXXXXXXX XXXXXXXXXXXXXXXXXXXXXX					
XXX XX					
CONTRATO:	xxxxxxx	ESCALA:	1/1,000	DESENHISTA:	xxxxxxxxxxxxxxxxxx
RESPONSÁVEIS TÉCNICOS:	xxx	DATA:	xxxxxxxxxxxxxxxxxx	DESENHO:	xxxxxxxxxx
		ARQUIVO:	xxxxxxxxxxxxxxxxxx	FRANCA:	xxxxxxxxxxxxxxxxxx
EMPRESA: XXXXXXXXXX					